


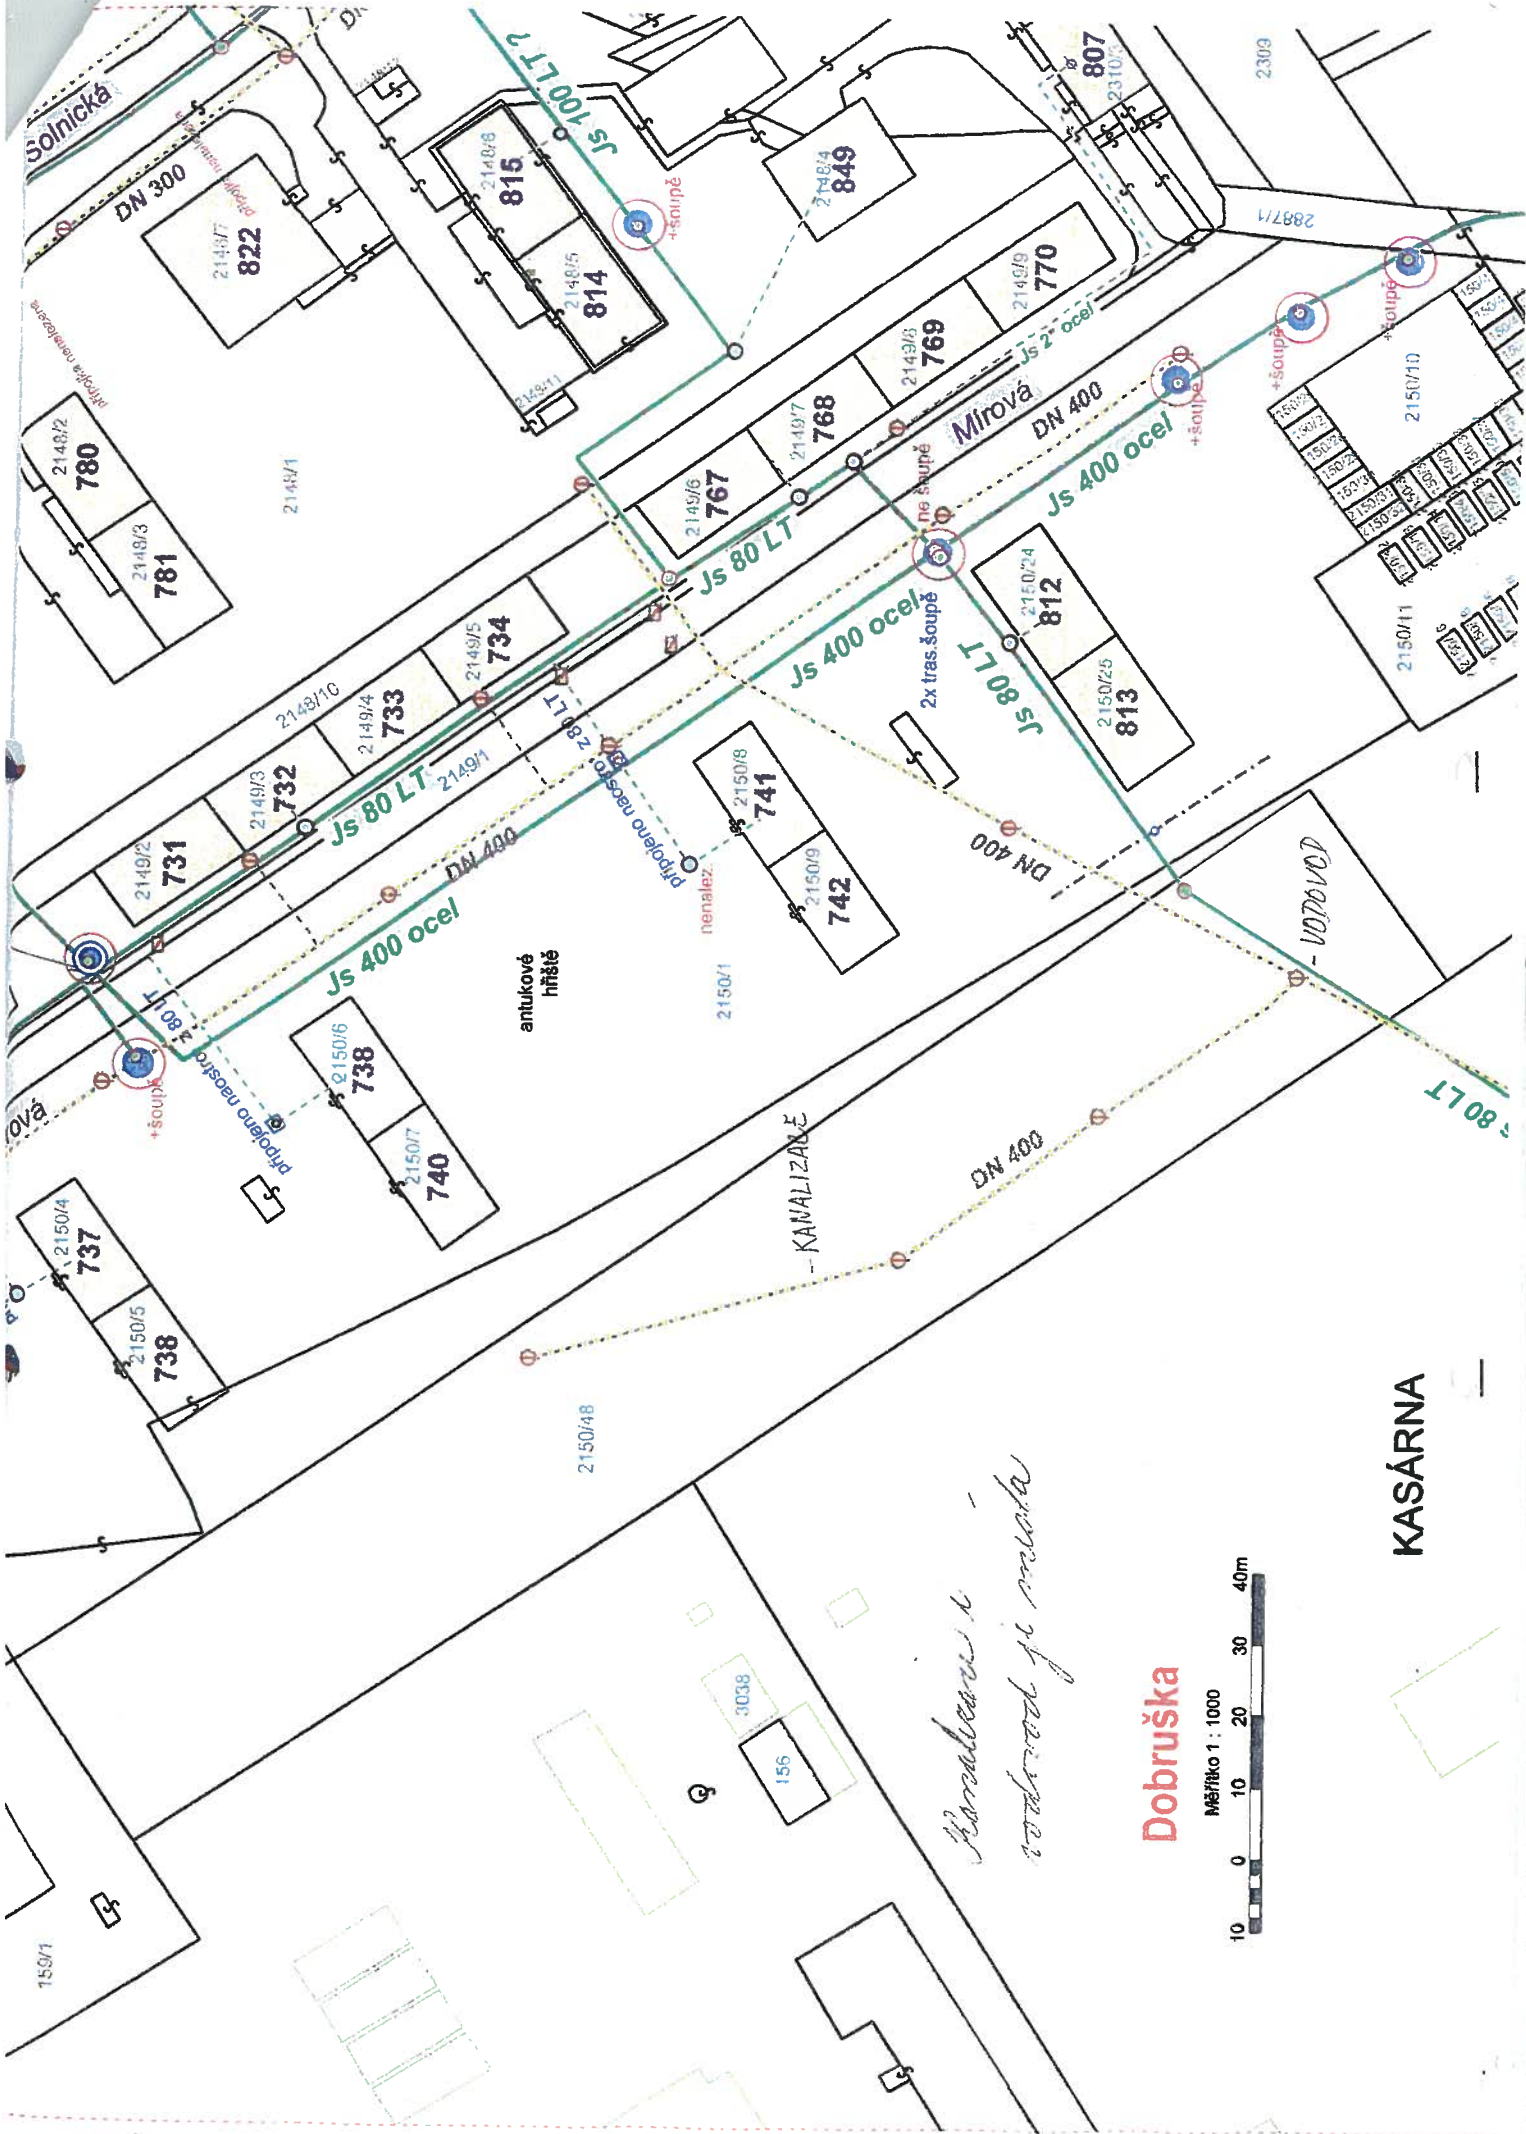


*Kanalizace v
vodovod je mrtvá*

Dobruška



KASÁRNA

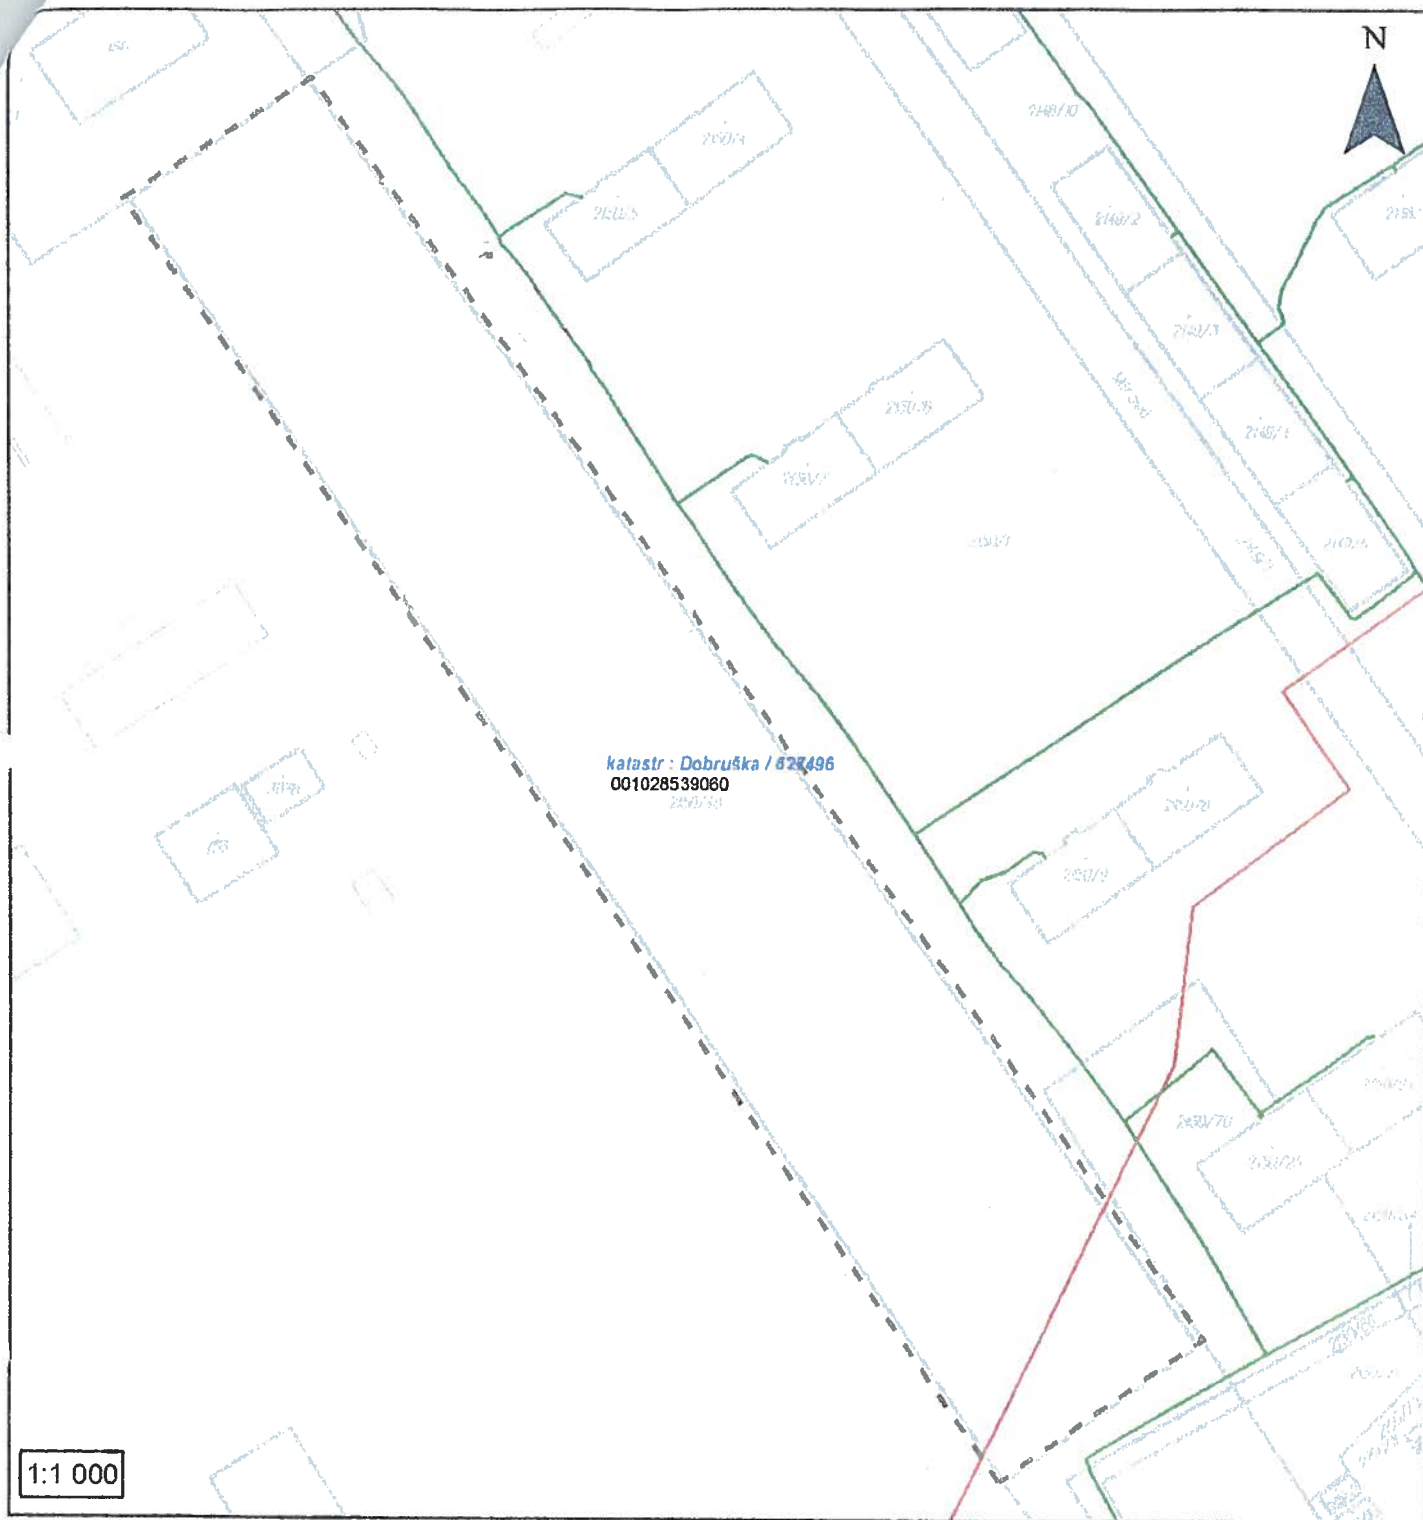

Legenda

Trasy el. sítí

- Podzemní vedení NN
- - - Nadzemní vedení NN
- Podzemní VN do 35 kV
- - - Nadzemní VN do 35 kV
- Podzemní VVN 110 kV
- - - Nadzemní VVN 110 kV

El. stanice

- TR Transformovna (nad 52 kV)
- TS Stanice do 52 kV - stožárová
- TS Stanice do 52 kV - zděná
- Investice ČEZ ve výstavbě
- Zájmové území

**Platí pouze s vyjádřením
č.001028539060**

ze dne : 5.8.2010

Poznámka:

