


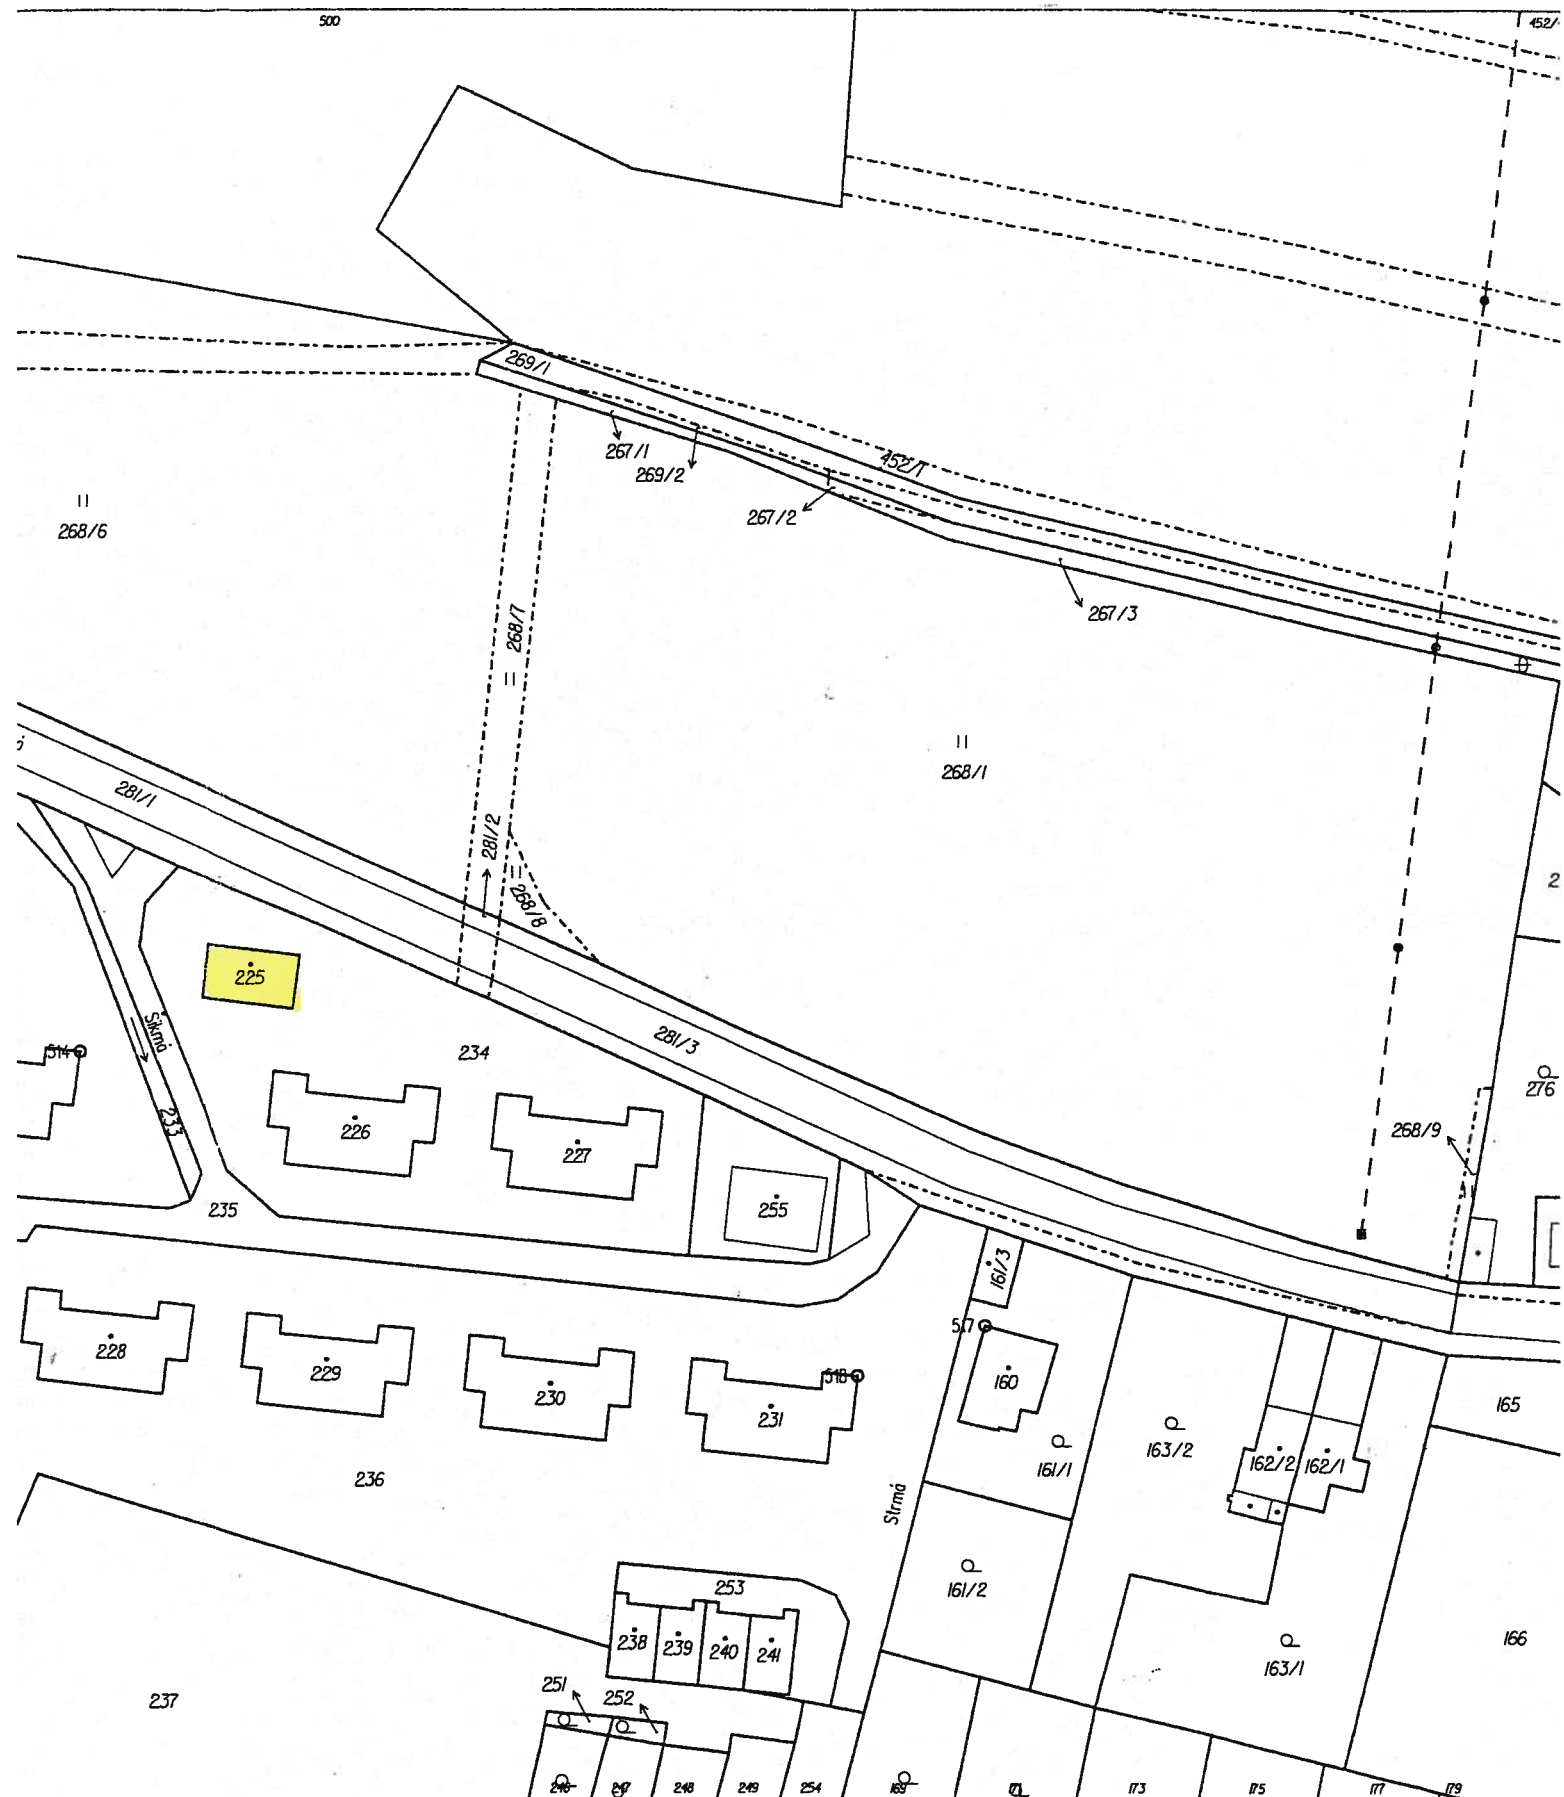

Český úřad zeměměřický a katastrální - SCD	Okres Beroun	Obec Beroun	Podpis Číslo Razítko Katastrální úřad pro Plzeň Katastrální pracoviště Plzeň
Kat. území Zdejcina	Mapový list č. BEROUN 8-5/31	Měřítko platné pro rám 277 x 400 mm 1:1000	
KOPIE KATASTRÁLNÍ MAPY			
Stav k 20.04.2009, 10:31:12	Vyhotovil Vyhotoveno dálkovým přístupem	Dne 20.04.2009 10:57:26	

PLATKO
Sb.