


rekreační zařízení Jenišov (zákres stavebních objektů)

Platba n. 1

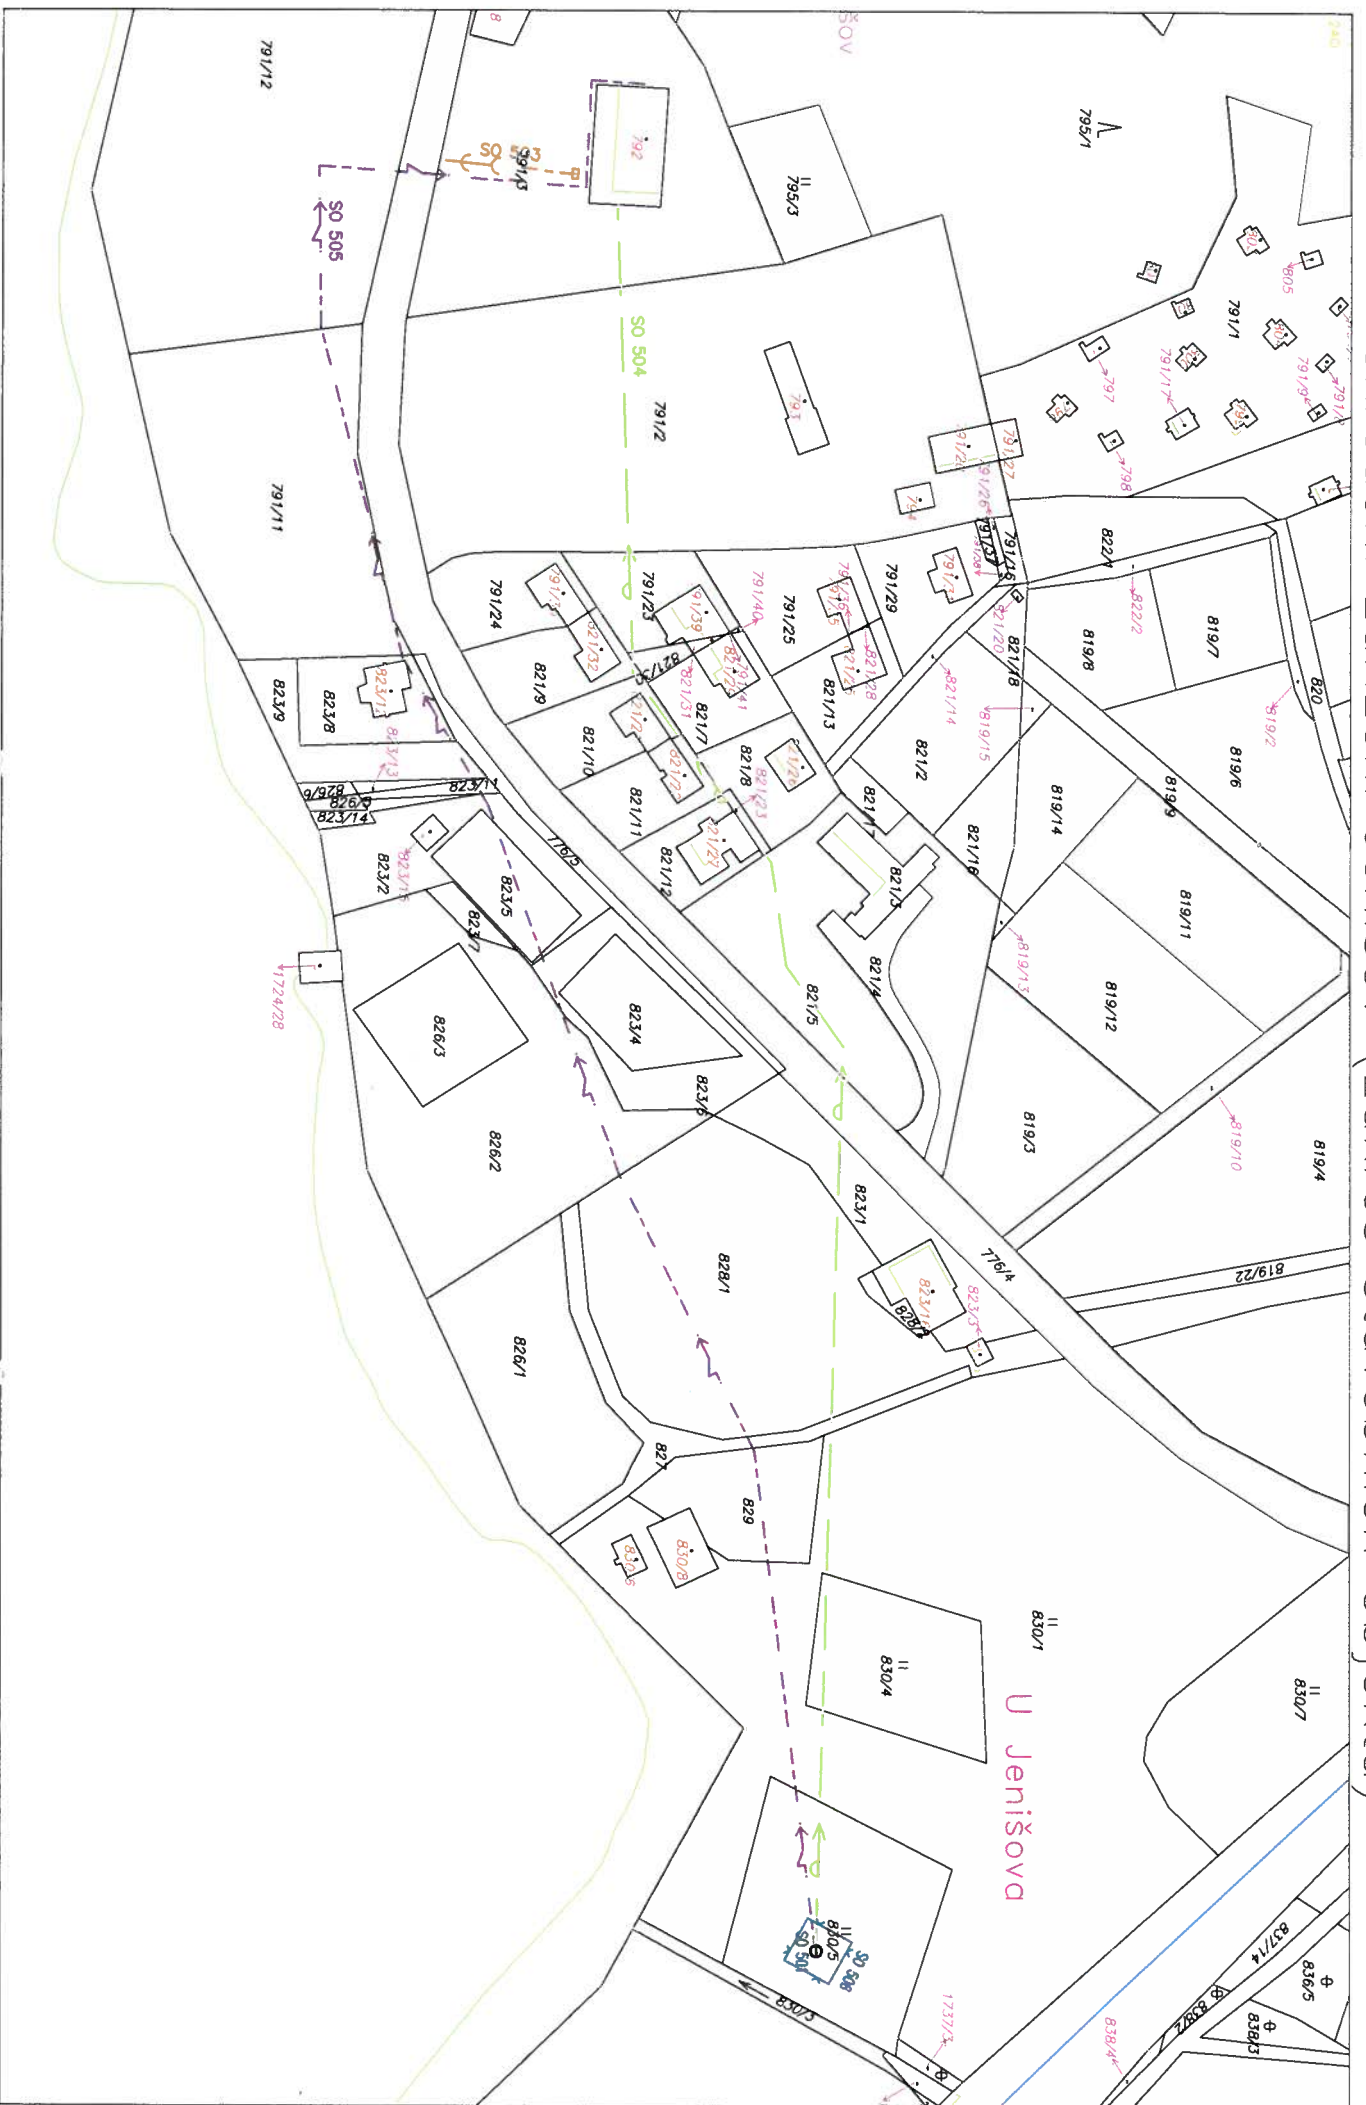

1:2000

V Polné na Šumavě dne: 5.3.2013

Soupis movitého majetku pevně spojeného s budovou na Rekreačním zařízení Jenišov, CE 02-85-04

1) Budova Jenišov, e.č. 152 (SO 001)

I. nadzemní podlaží

místnost č.1 (vodárna)

- tlaková nádoba ČKD Dukla, objem 150l, 1ks
- elektrický ohřívač vody TATRAMAT EOVS 151, objem 150 l, 1 ks

II. nadzemní podlaží

místnost č.7 (sociální zařízení)

- elektrický ohřívač vody TATRAMAT EOVS 151, objem 150 l, 2 ks

2) Studna kopaná (SO 501)

- ponorné čerpadlo Calpeda 4SD, 1 ks

o. z. Valentin Josef

