


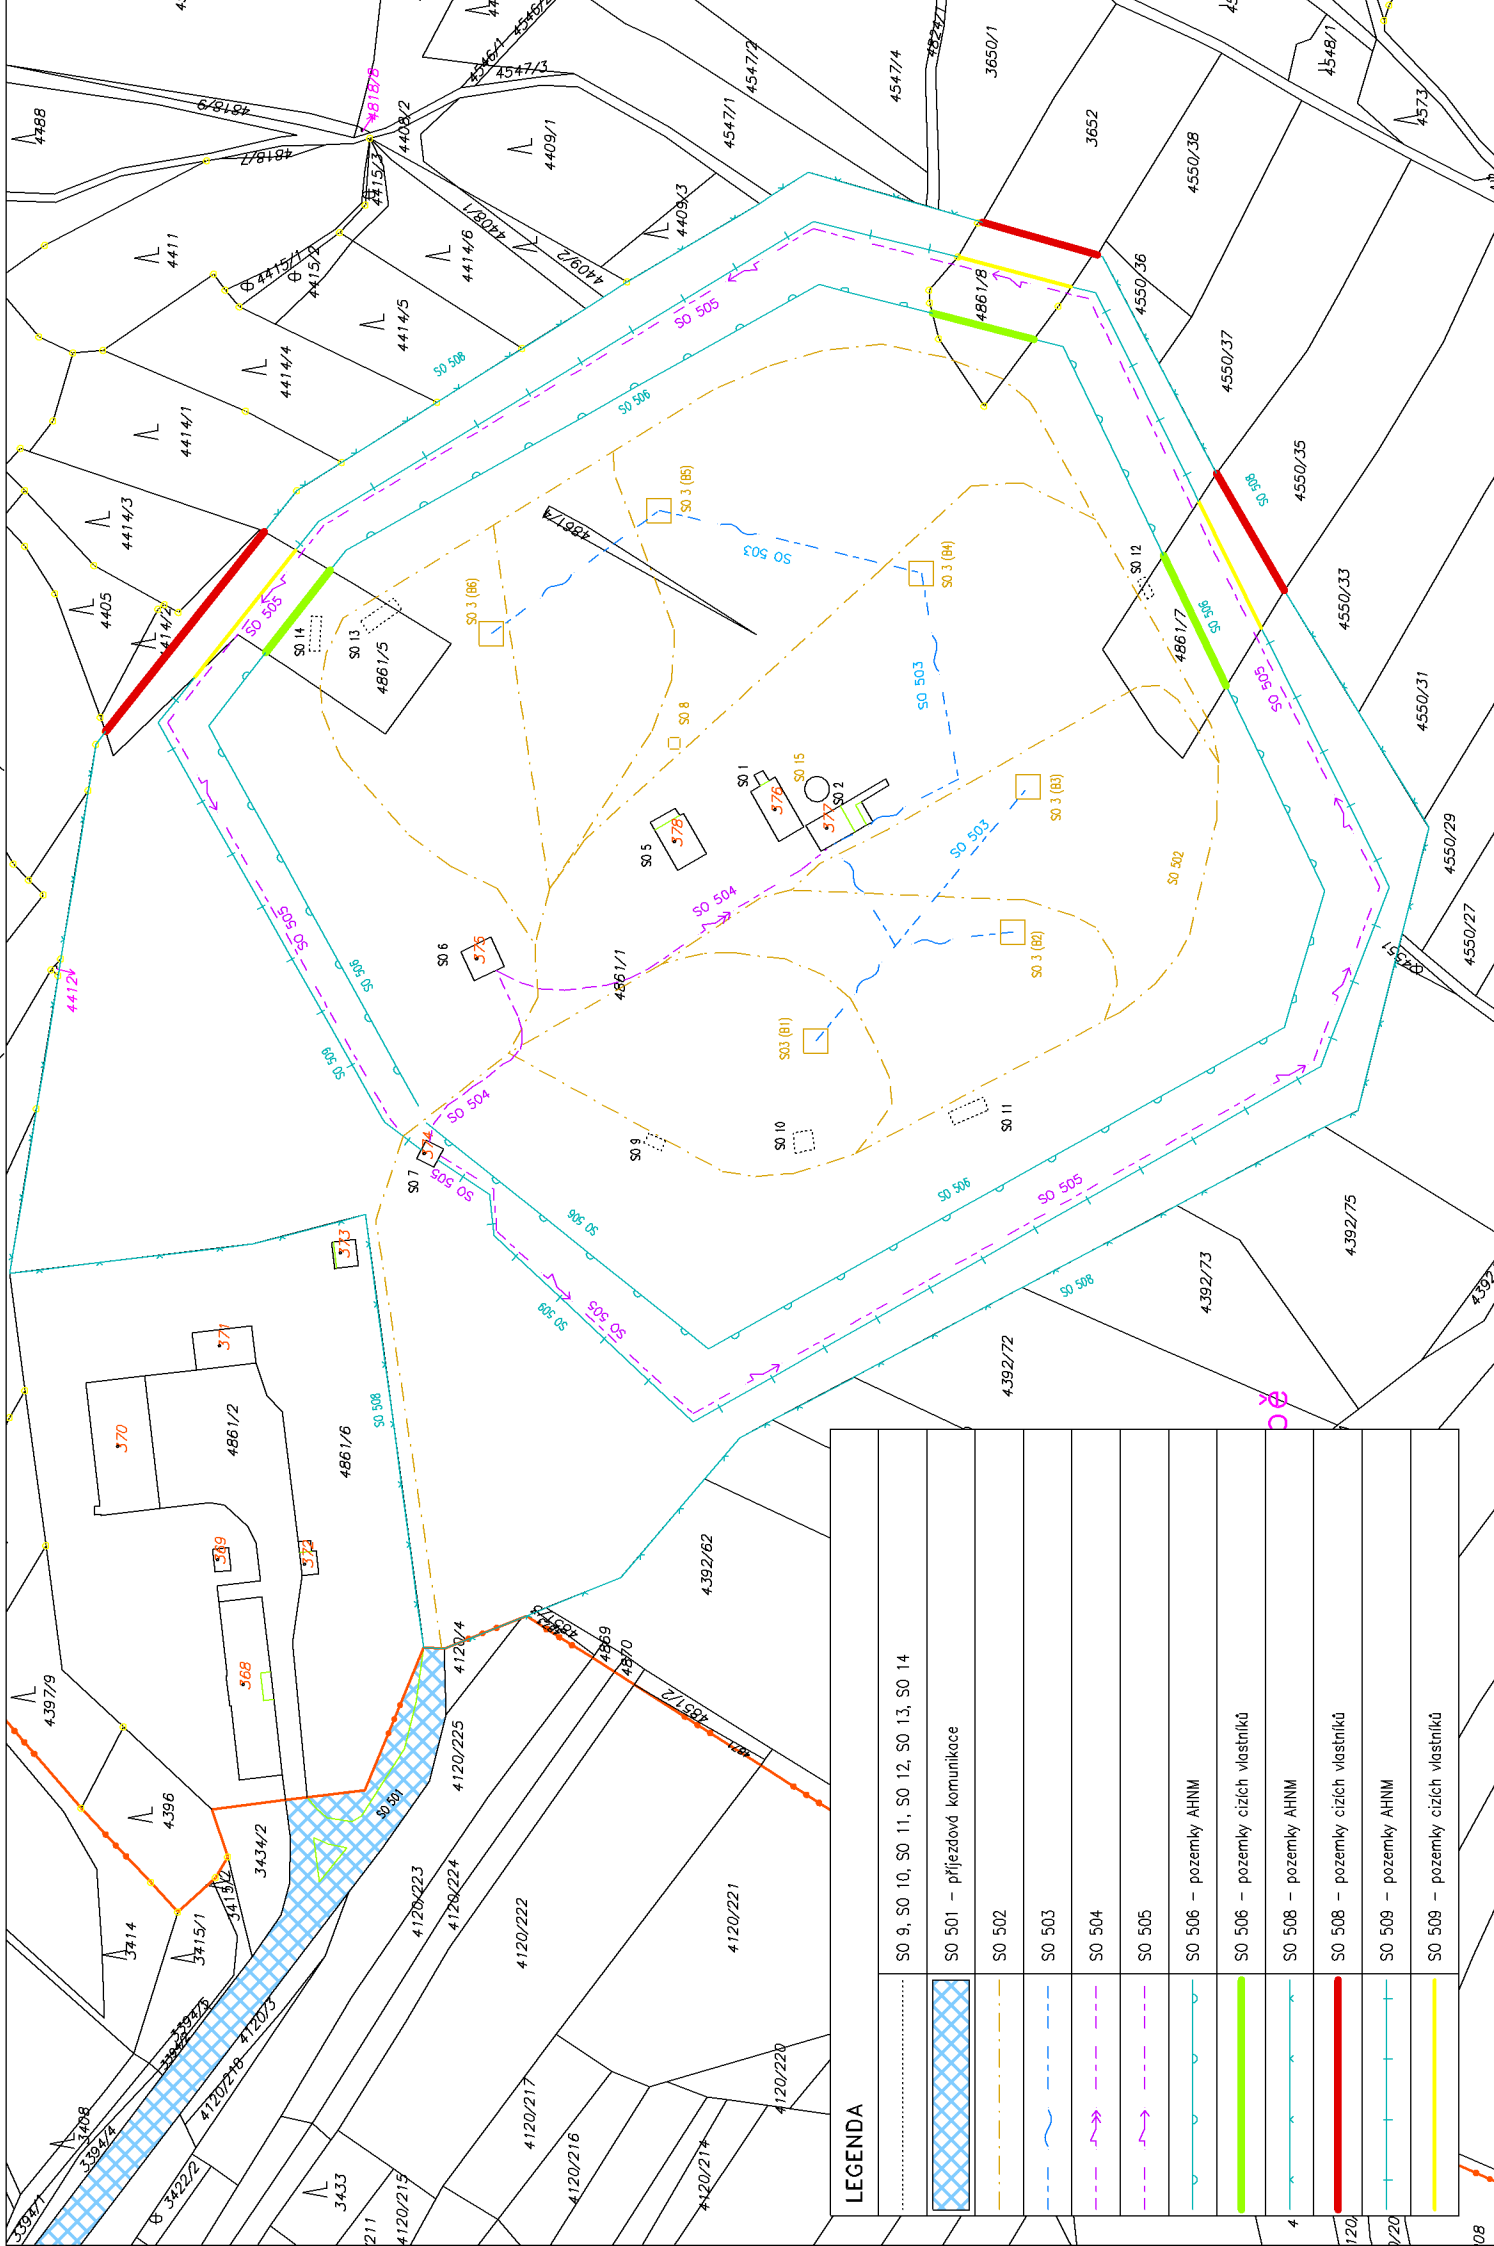

LEGENDA	
	SO 9, SO 10, SO 11, SO 12, SO 13, SO 14
	SO 501 – příjezdová komunikace
	SO 502
	SO 503
	SO 504
	SO 505
	SO 506 – pozemky AHNM
	SO 506 – pozemky cizích vlastníků
	SO 508 – pozemky AHNM
	SO 508 – pozemky cizích vlastníků
	SO 509 – pozemky AHNM
	SO 509 – pozemky cizích vlastníků