


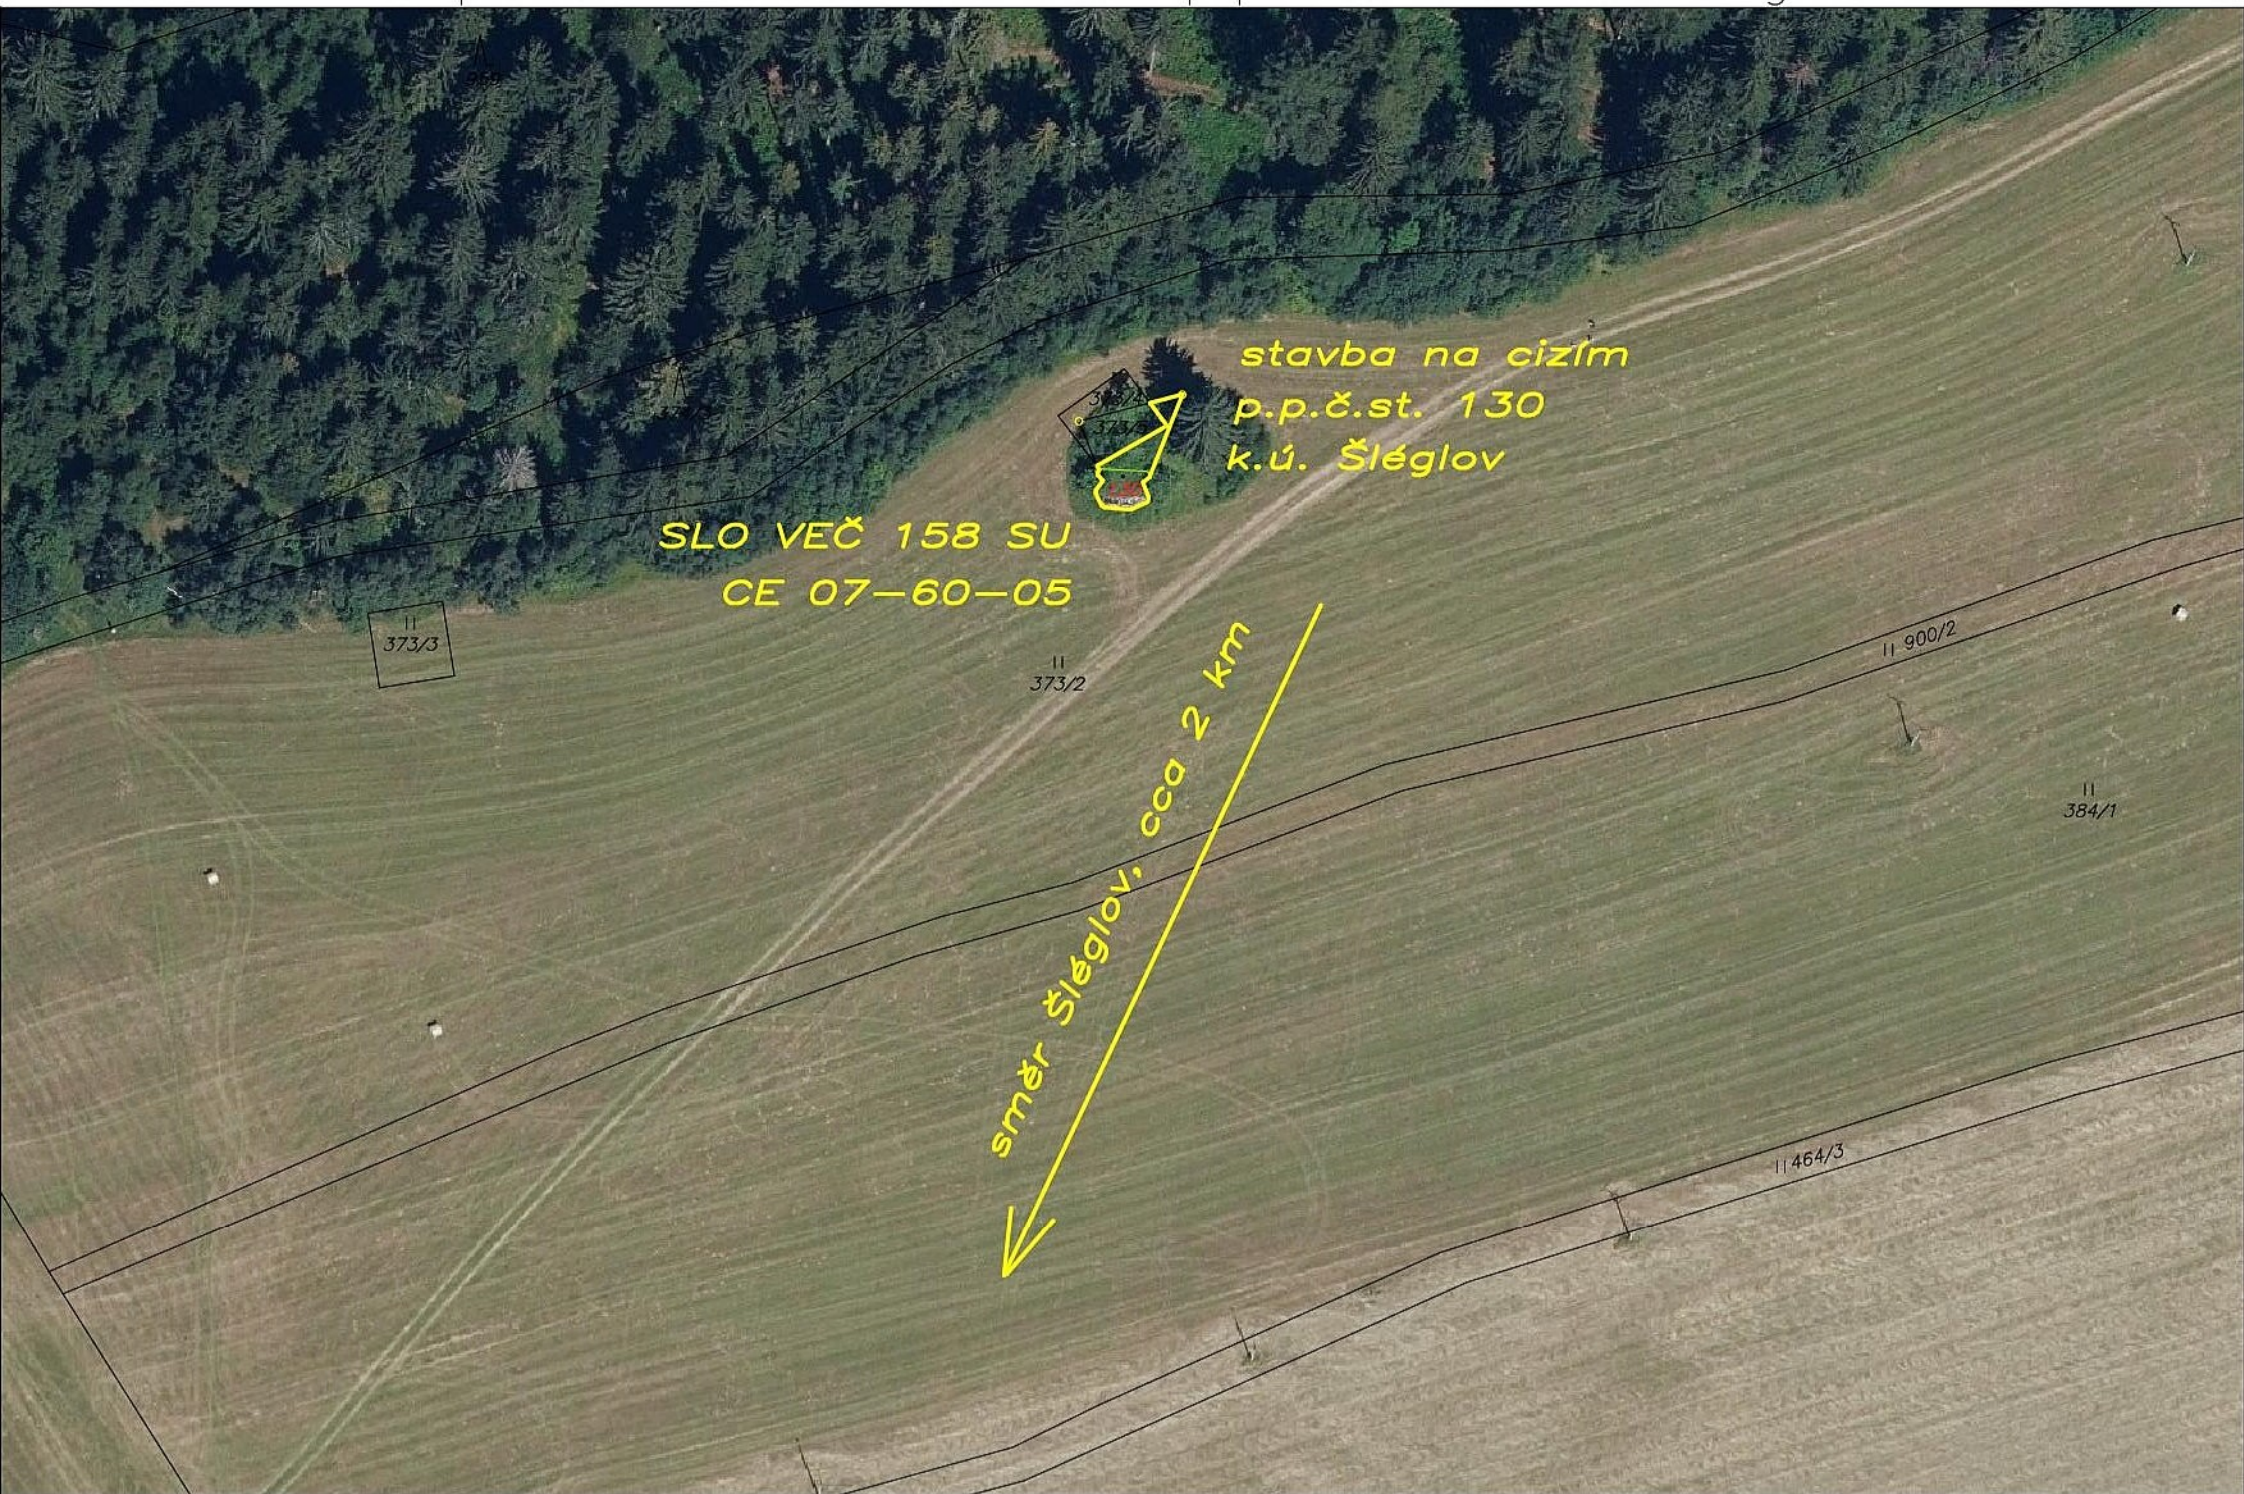

SLO VEČ 158 SU
CE 07-60-05

stavba na cizím
p.p.č.st. 130
k.ú. Šléglov

směr Šléglov, cca 2 km