


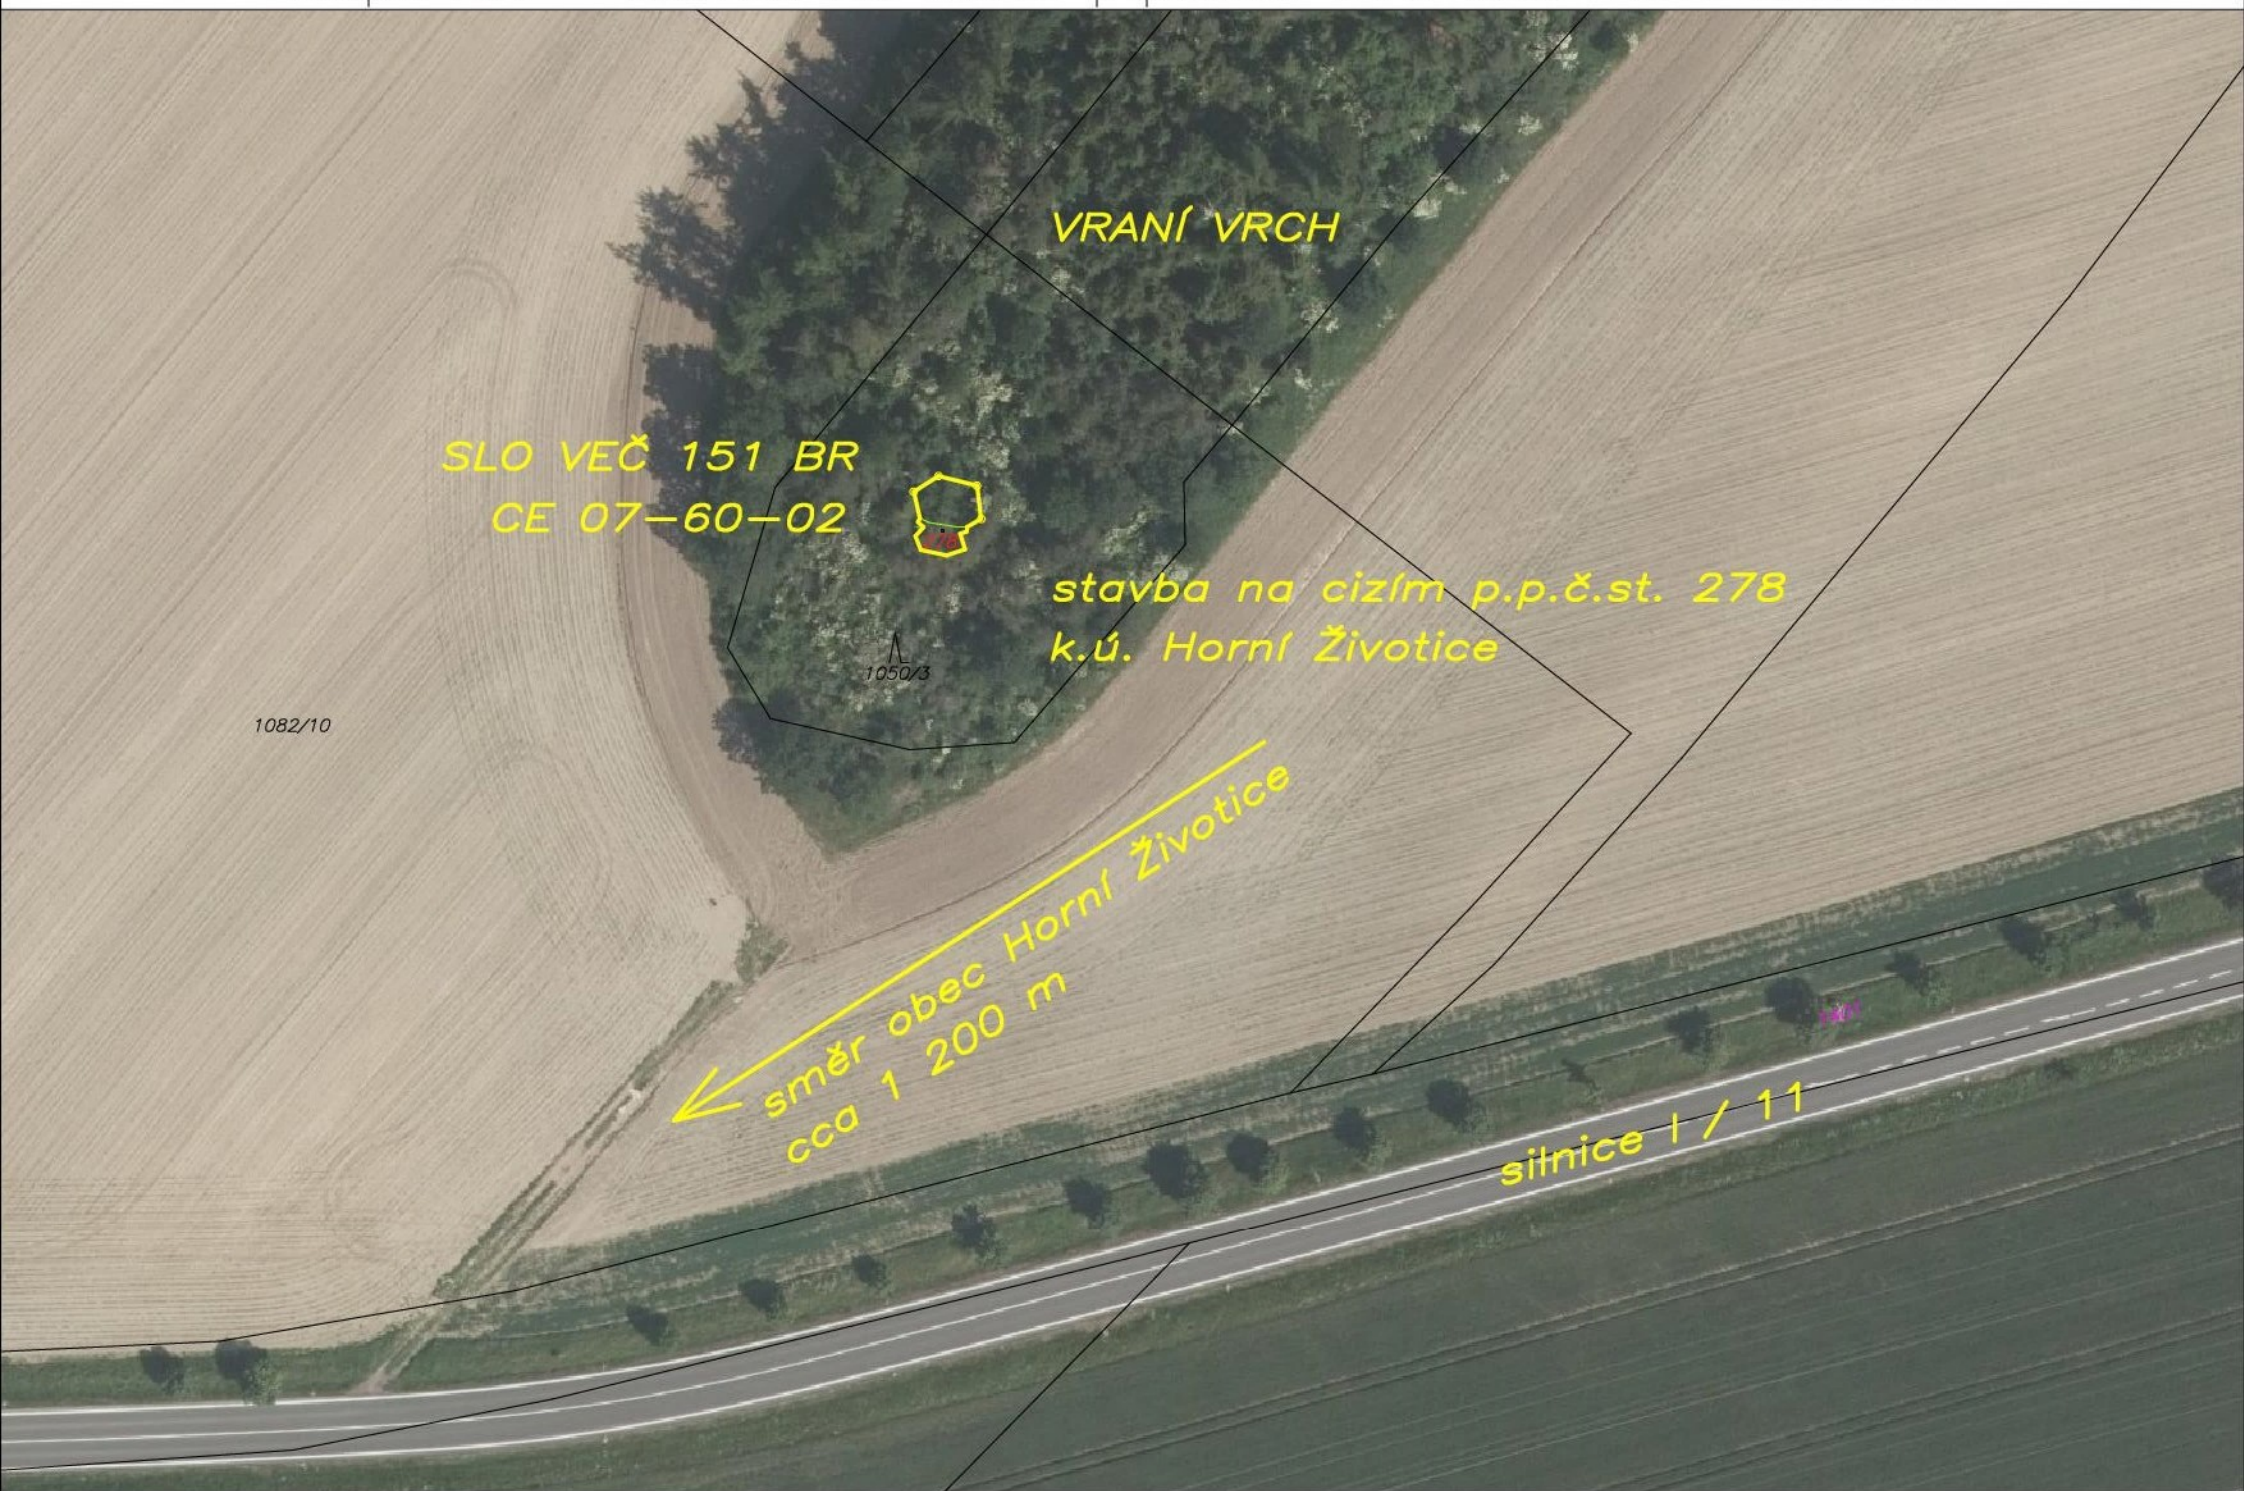

VRANÍ VRCH

SLO VEČ 151 BR
CE 07-60-02

stavba na cizím p.p.č.st. 278
k.ú. Horní Životice

1050/3

1082/10

směr obec Horní Životice
cca 1 200 m

silnice I / 11