


Mapa KN – stavba na pozemku 1069, k.ú. Velké Heraltice

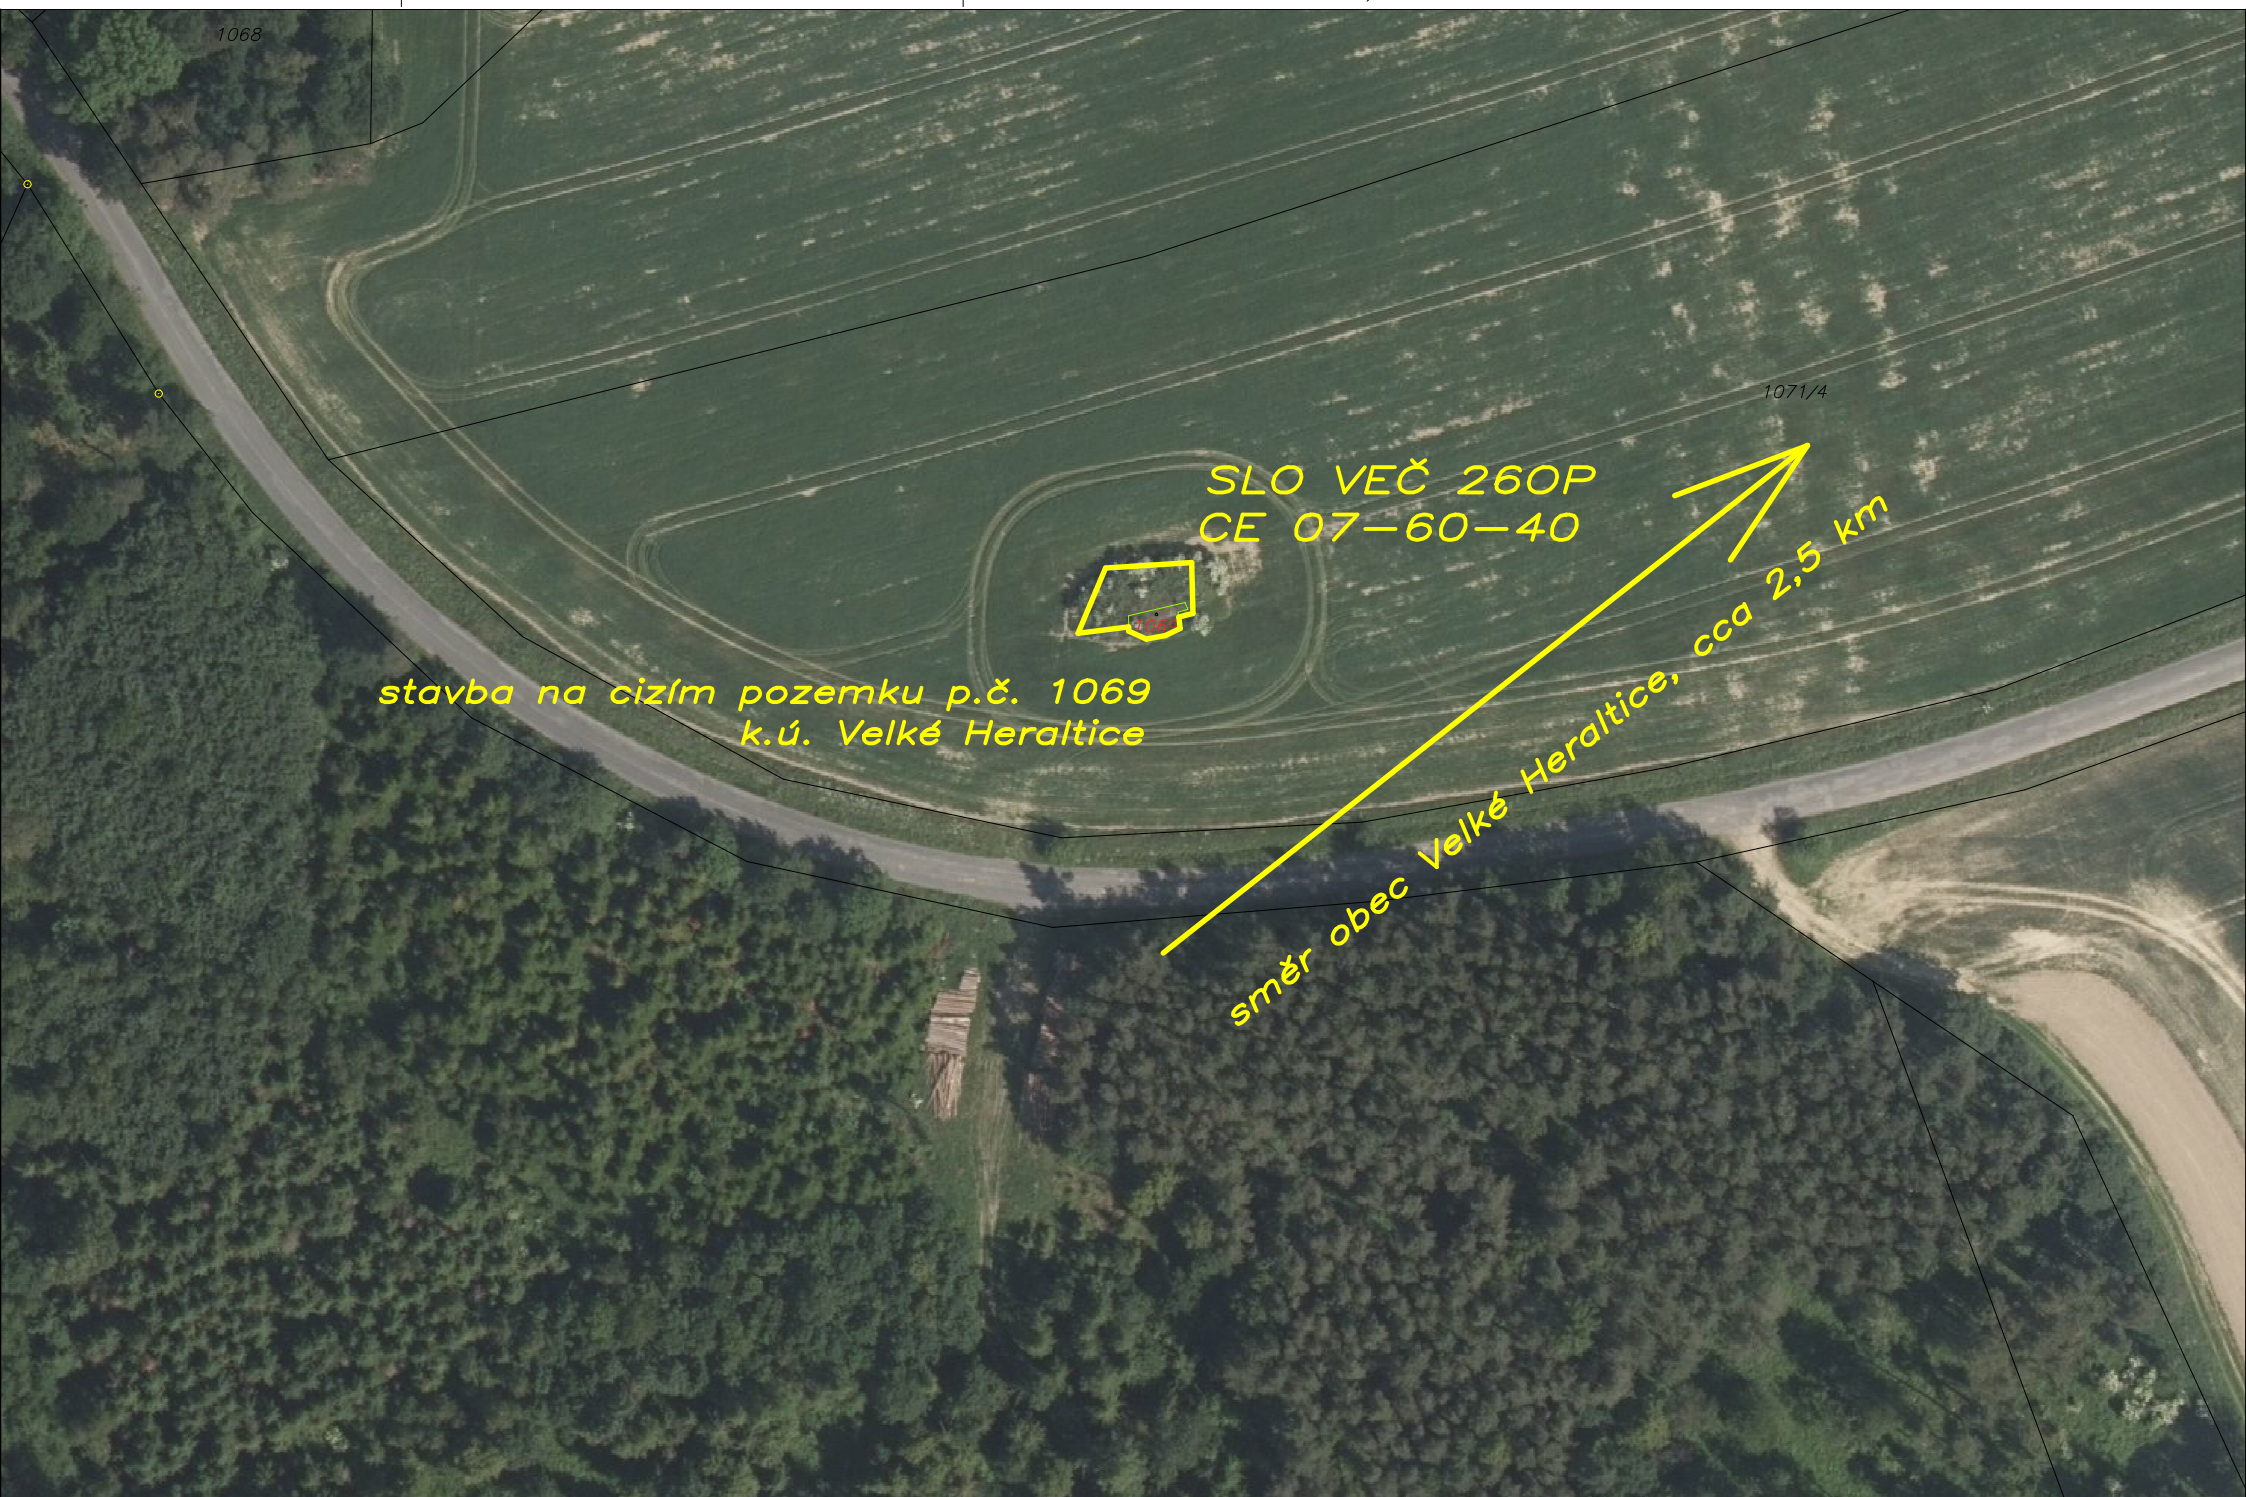

stavba na cizím pozemku p.č. 1069
k.ú. Velké Heraltice

SLO VEČ 260P
CE 07-60-40

směr obec Velké Heraltice, cca 2.5 km