


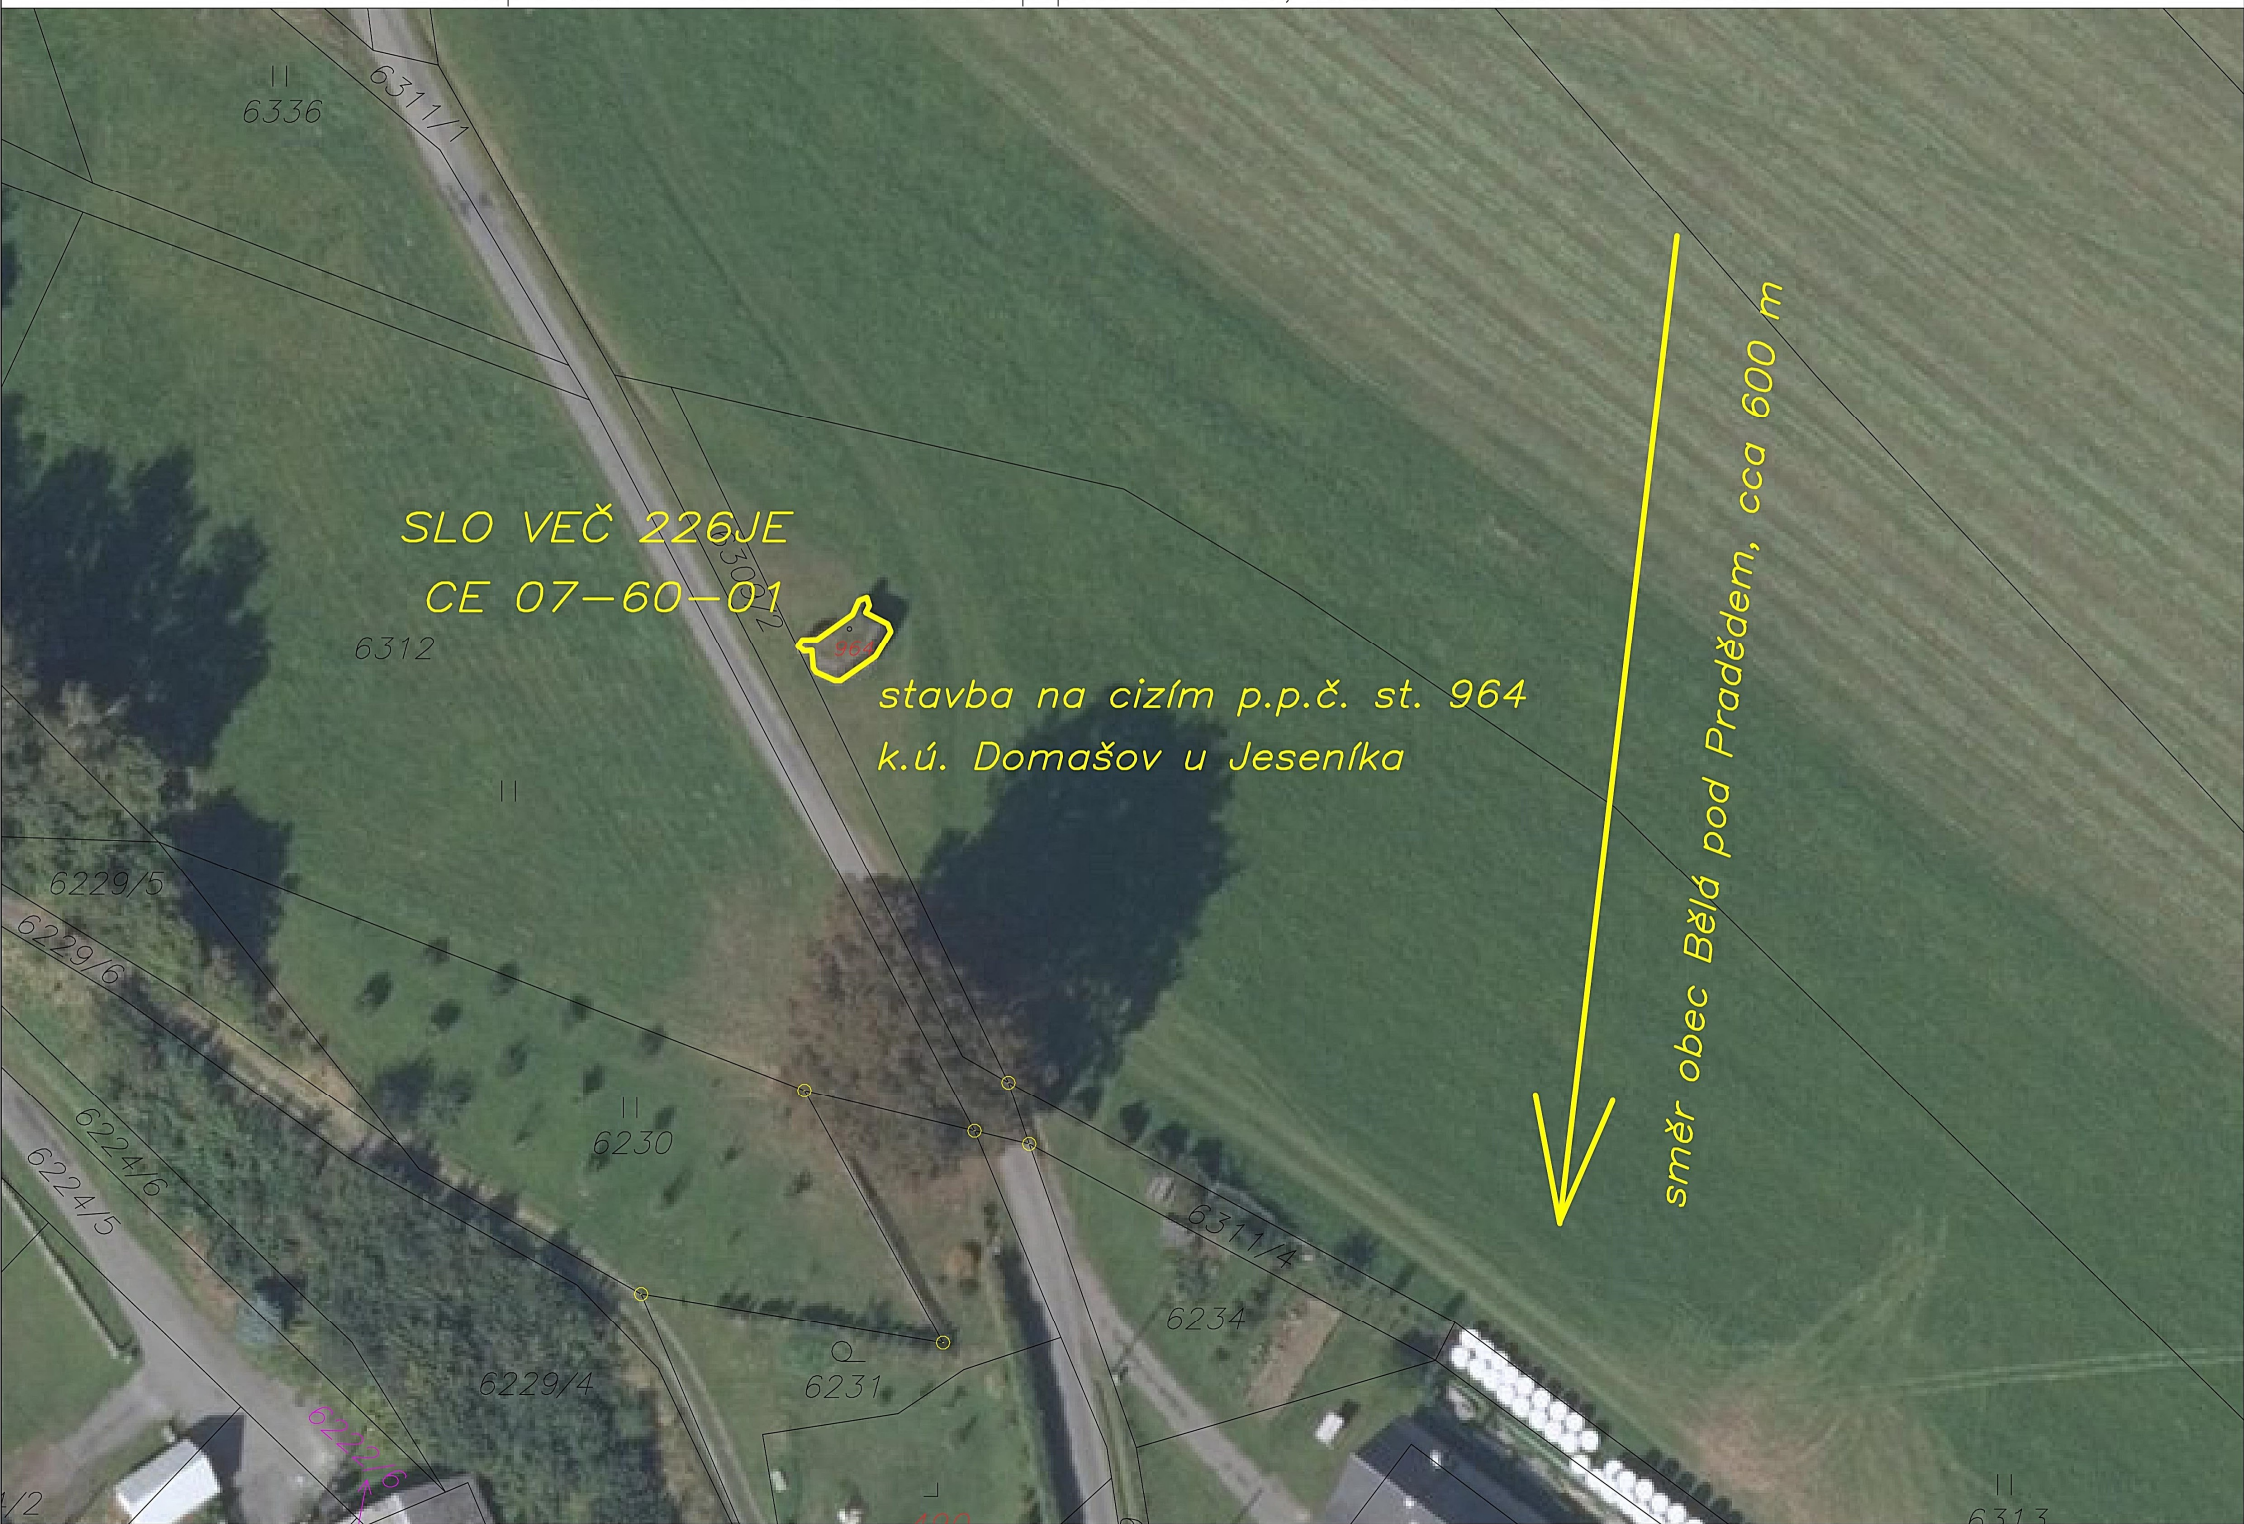

SLO VEČ 226JE
CE 07-60-01

stavba na cizím p.p.č. st. 964
k.ú. Domašov u Jeseníka

směr obec Bělá pod Pradědem, cca 600 m