


Vlkovec - pozemek 1002

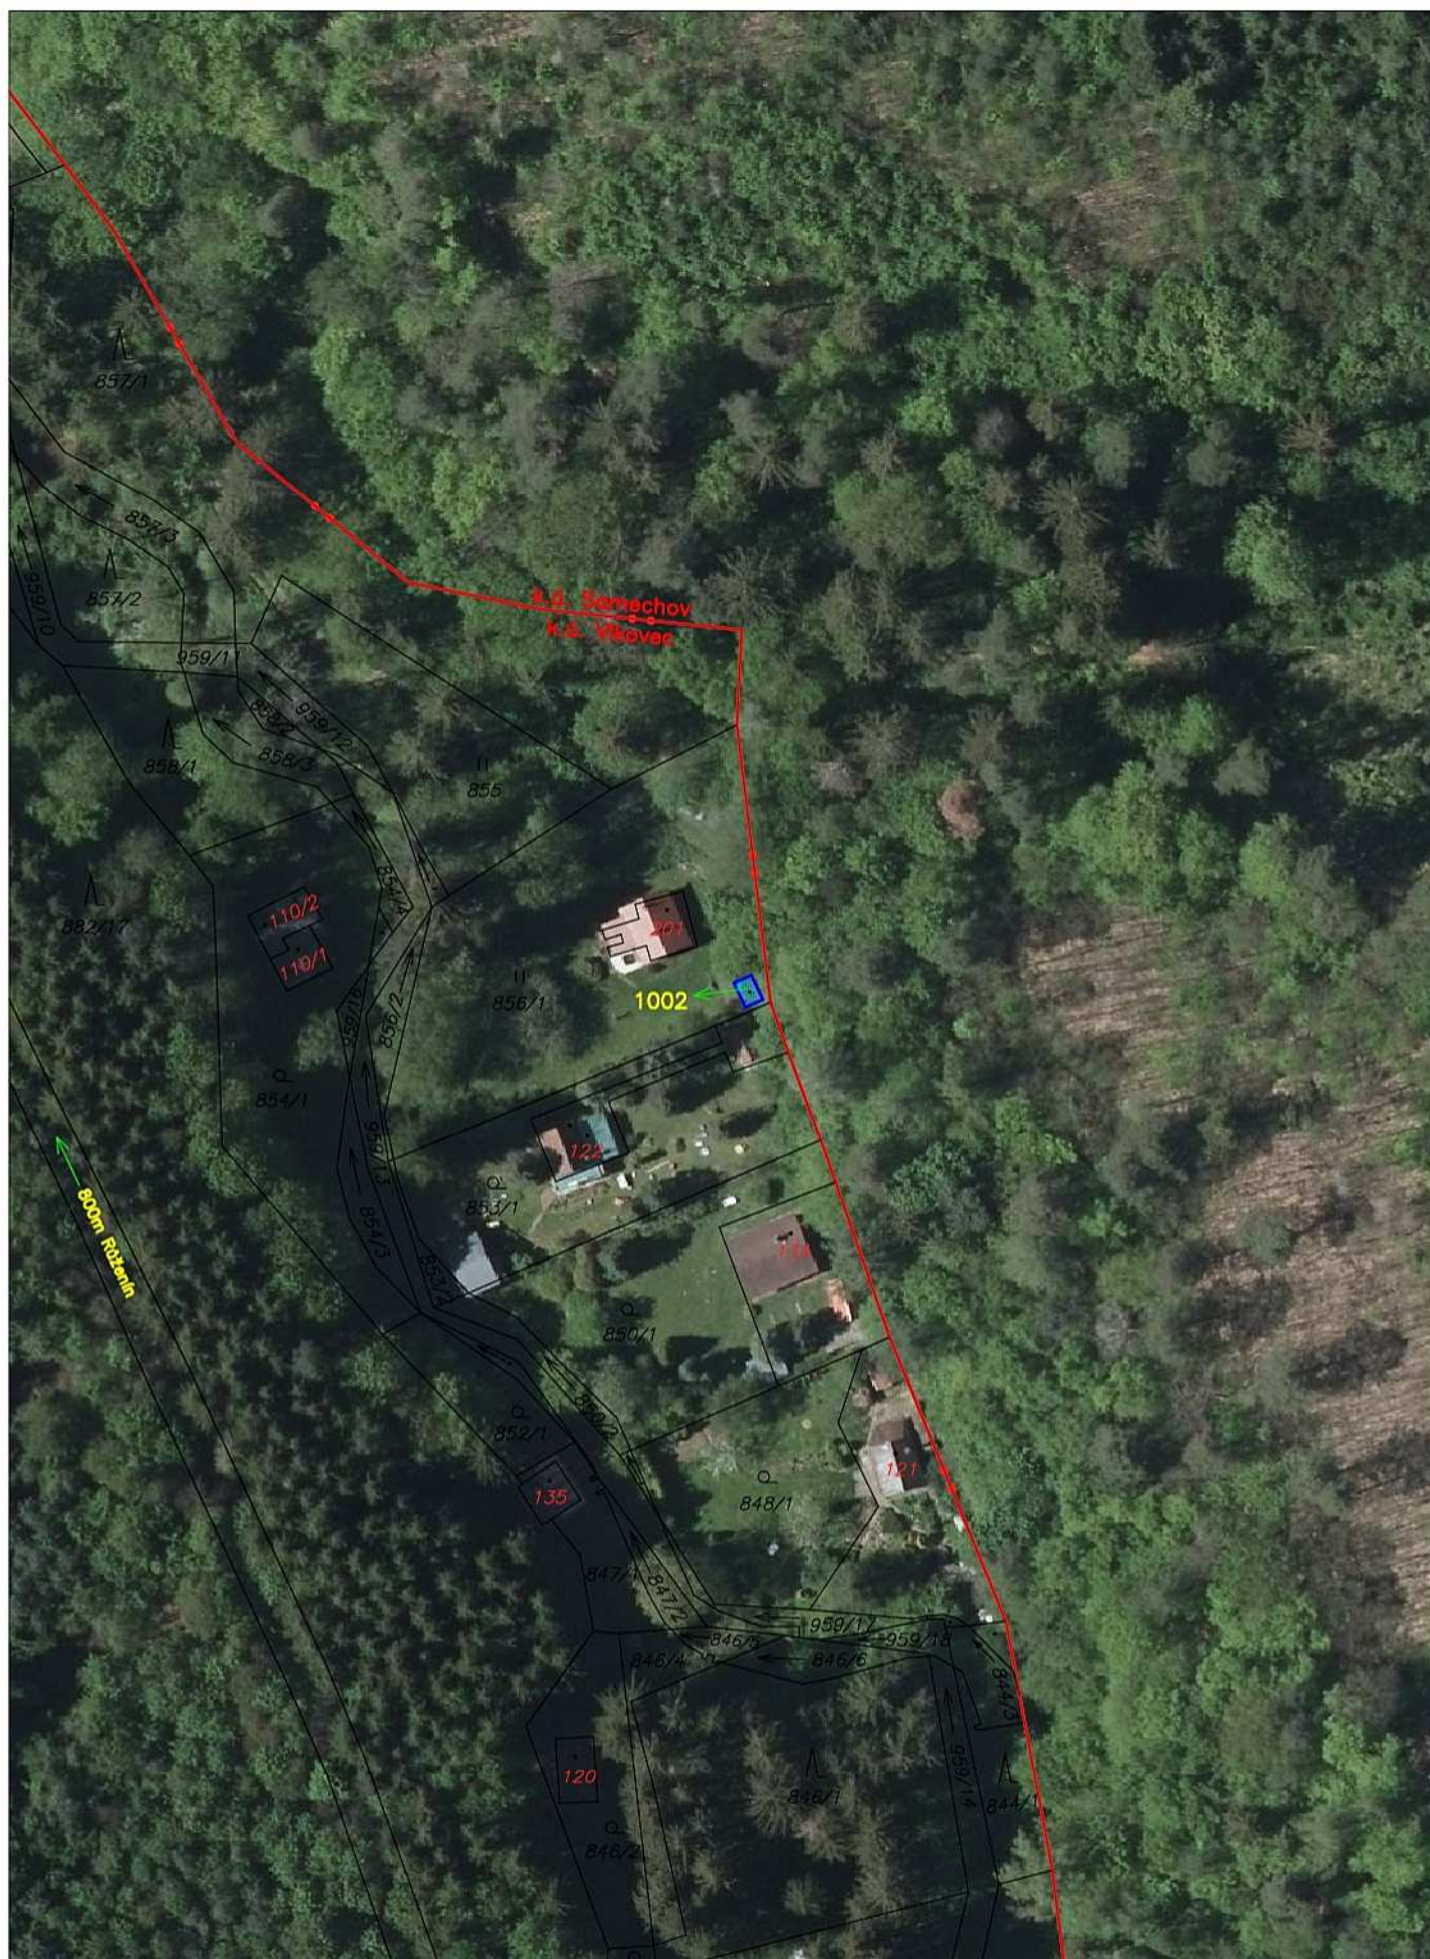

 Předmět převodu

20 0 20 40 60 metrů

1:1000